


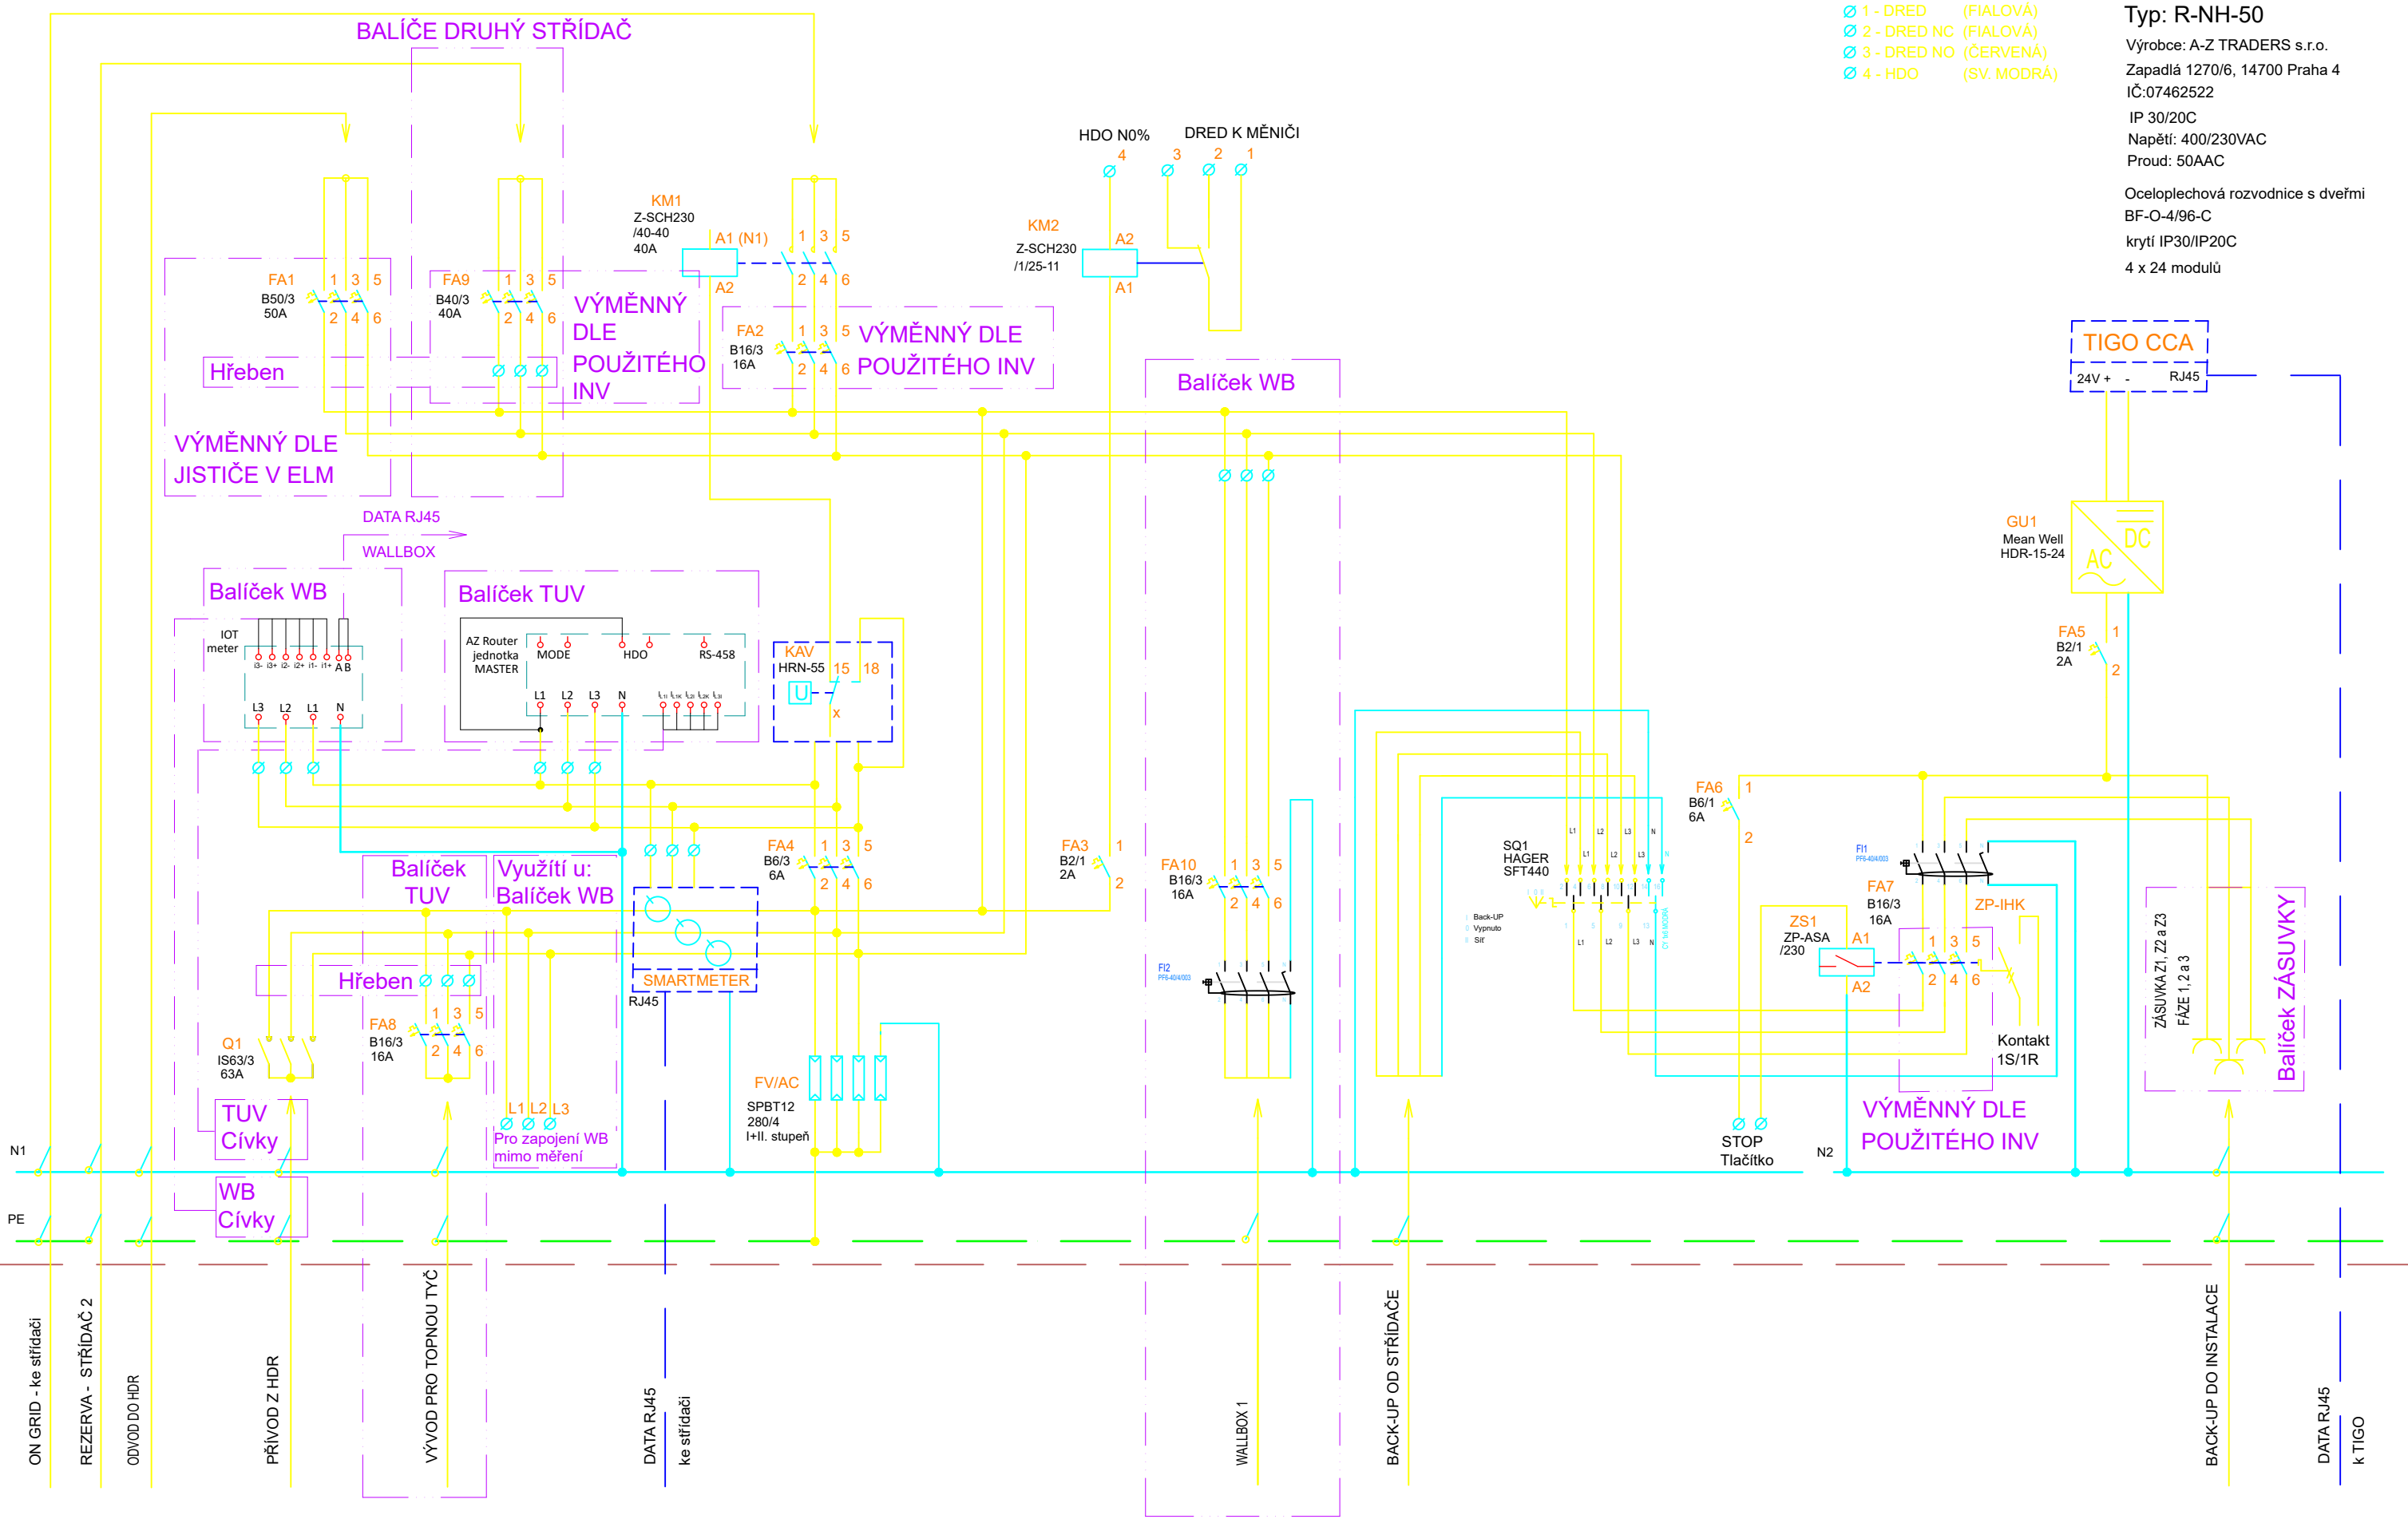

- Ø 1 - DRED (FIALOVÁ)
- Ø 2 - DRED NC (FIALOVÁ)
- Ø 3 - DRED NO (ČERVENÁ)
- Ø 4 - HDO (SV. MODRÁ)

Typ: R-NH-50
Výrobce: A-Z TRADERS s.r.o.
Zapadlá 1270/6, 14700 Praha 4
IČ:07462522
IP 30/20C
Napětí: 400/230VAC
Proud: 50AAC

Oceloplechová rozvodnice s dveřmi
BF-O-4/96-C
krytí IP30/IP20C
4 x 24 modulů

